




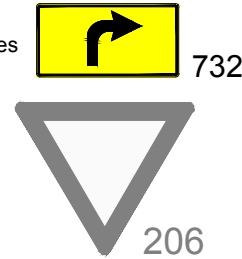
PIEZĪMES:

- * Ceļa zīmes uzstādīt atbilstoši LVS 77:2016 "Ceļa zīmes. 2. daļa: Uzstādīšanas noteikumi" un LVS 77:2014 "Ceļa zīmes. 3. daļa: Tehniskās prasības"
- * Ceļa vertikālos apzīmējumus uzstādīt atbilstoši LVS 85
- * Darba vietas aprīkošanas shēma izstrādāta atbilstoši MK noteikumiem Nr.421



APZĪMĒJUMI:


- Uzstādāmais pagaidu ceļa zīmes stats 
- Esošās ceļa zīmes stats 
- Vertikālais apzīmējums nr.912 (betona barjera) 

Uzstādāmās pagaidu ceļa zīmes



Esošā ceļa zīme

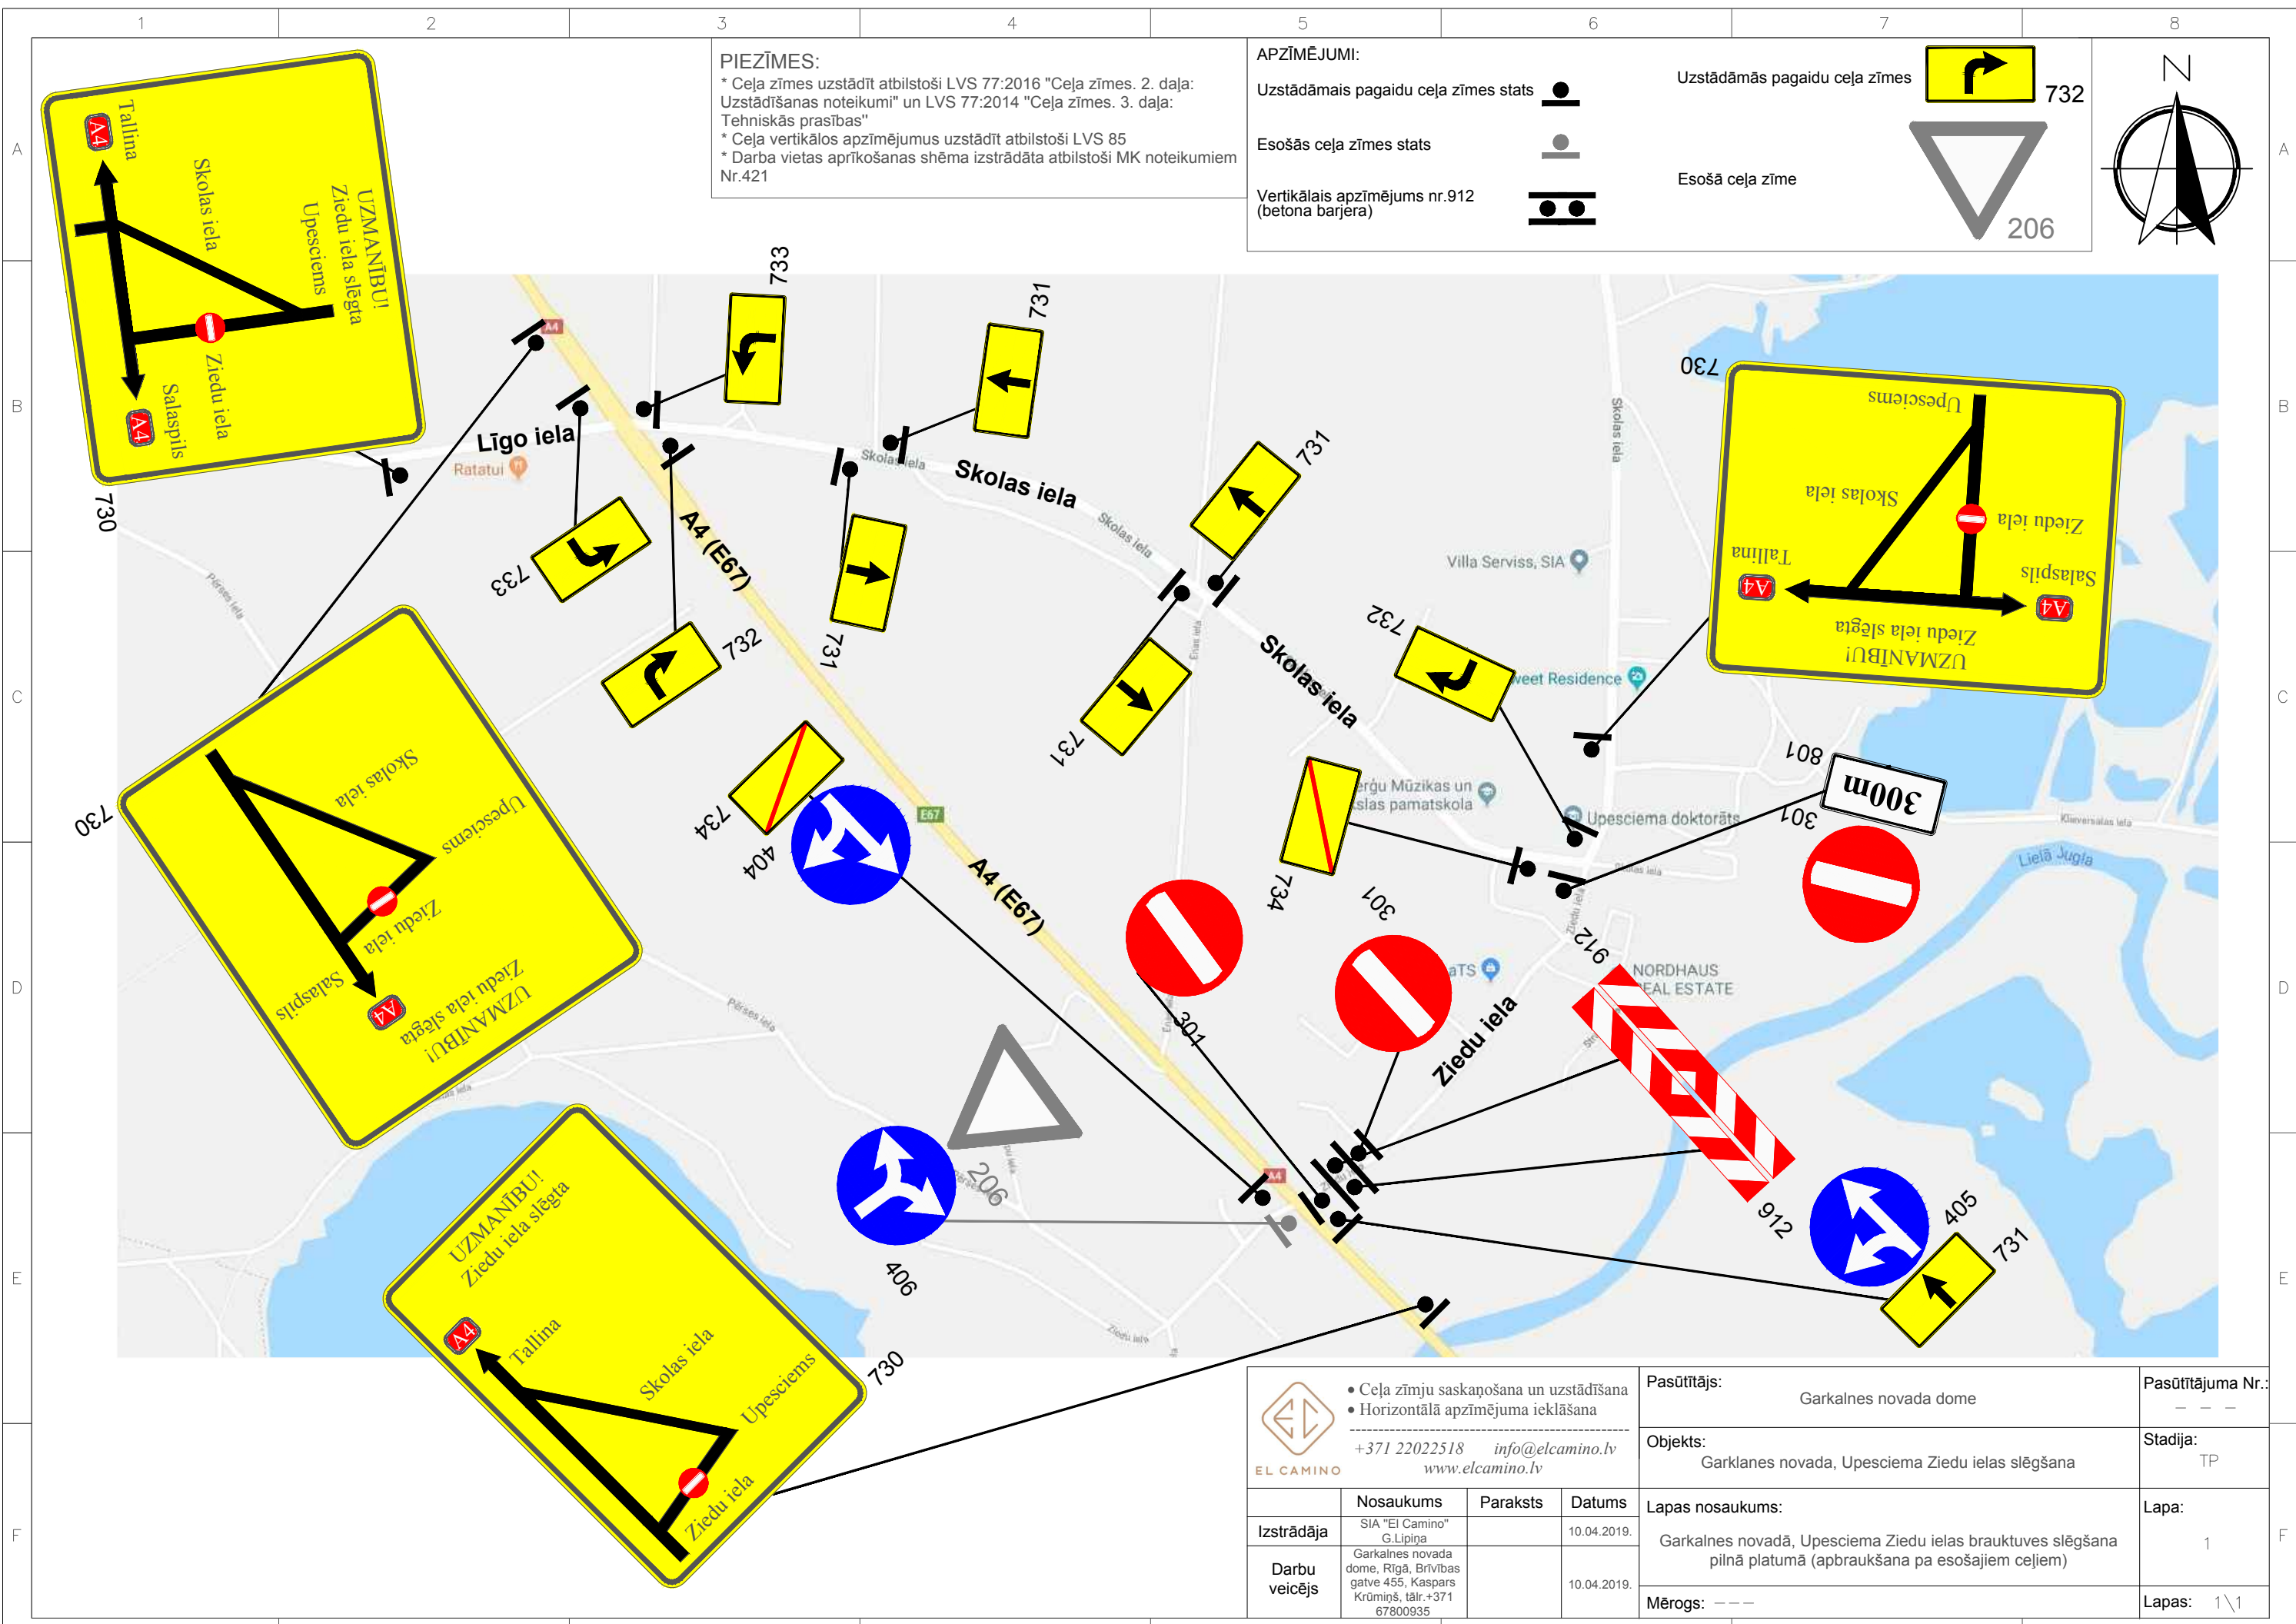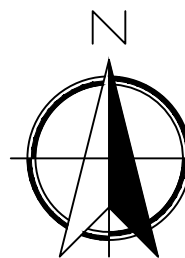

 • Ceļa zīmju saskaņošana un uzstādīšana • Horizontālā apzīmējuma iekļāšana +371 22022518 info@elcamino.lv www.elcamino.lv	Pasūtītājs: Garkalnes novada dome	Pasūtītājuma Nr.: ---
	Objekts: Garkalnes novada, Upesciema Ziedu ielas slēgšana	Stadija: TP
Izstrādāja: SIA "El Camino" G.Lipiņa	Lapas nosaukums: Garkalnes novadā, Upesciema Ziedu ielas brauktuves slēgšana pilnā platumā (apbraukšana pa esošajiem ceļiem)	Lapa: 1
Darbu veicējs: Garkalnes novada dome, Rīgā, Brīvības gatve 455, Kaspars Krūmiņš, tālr.+371 67800935	Mērogs: ---	Lapas: 1\1